


СХЕМА РАСПОЛОЖЕНИЯ ГРАНИЦ ПУБЛИЧНОГО СЕРВИТУТА НА КАДАСТРОВОМ ПЛАНЕ ТЕРРИТОРИИ

Объект: ПС Савали 110/10 кВ
Кадастровый номер ОЭХ: 43:17:481001:397
Условный номер (испрашиваемого) публичного сервитута: 43:17:481001:чзу1
Местоположение: Кировская область, Малмыжский р-н, с. Савали
Площадь испрашиваемого публичного сервитута: 5623 кв.м

Каталог координат			
Система координат: МСК-43, зона 2			
Номера поворотных точек	X	Y	Длина линии в метрах
н1	354 093,86	2 254 527,13	42,44
н2	354 096,23	2 254 569,50	
н3	354 095,51	2 254 576,05	6,59
н4	354 092,70	2 254 582,00	6,58
н5	354 088,11	2 254 586,72	6,58
н6	354 082,24	2 254 589,70	6,58
н7	354 043,21	2 254 593,91	39,26
н8	354 036,64	2 254 593,45	6,59
н9	354 030,58	2 254 590,89	6,58
н10	354 025,67	2 254 586,50	6,59
н11	354 022,46	2 254 580,76	6,58
н12	354 021,28	2 254 574,28	6,59
н13	354 022,01	2 254 532,09	42,20
н14	354 023,21	2 254 525,61	6,59
н15	354 026,45	2 254 519,88	6,58
н16	354 031,37	2 254 515,51	6,58
н17	354 037,44	2 254 512,97	6,58
н18	354 071,92	2 254 509,27	34,68
н19	354 078,49	2 254 509,69	6,58
н20	354 084,57	2 254 512,22	6,59
н21	354 089,50	2 254 516,58	6,58
н22	354 092,75	2 254 522,31	6,59
н1	354 093,86	2 254 527,13	4,95

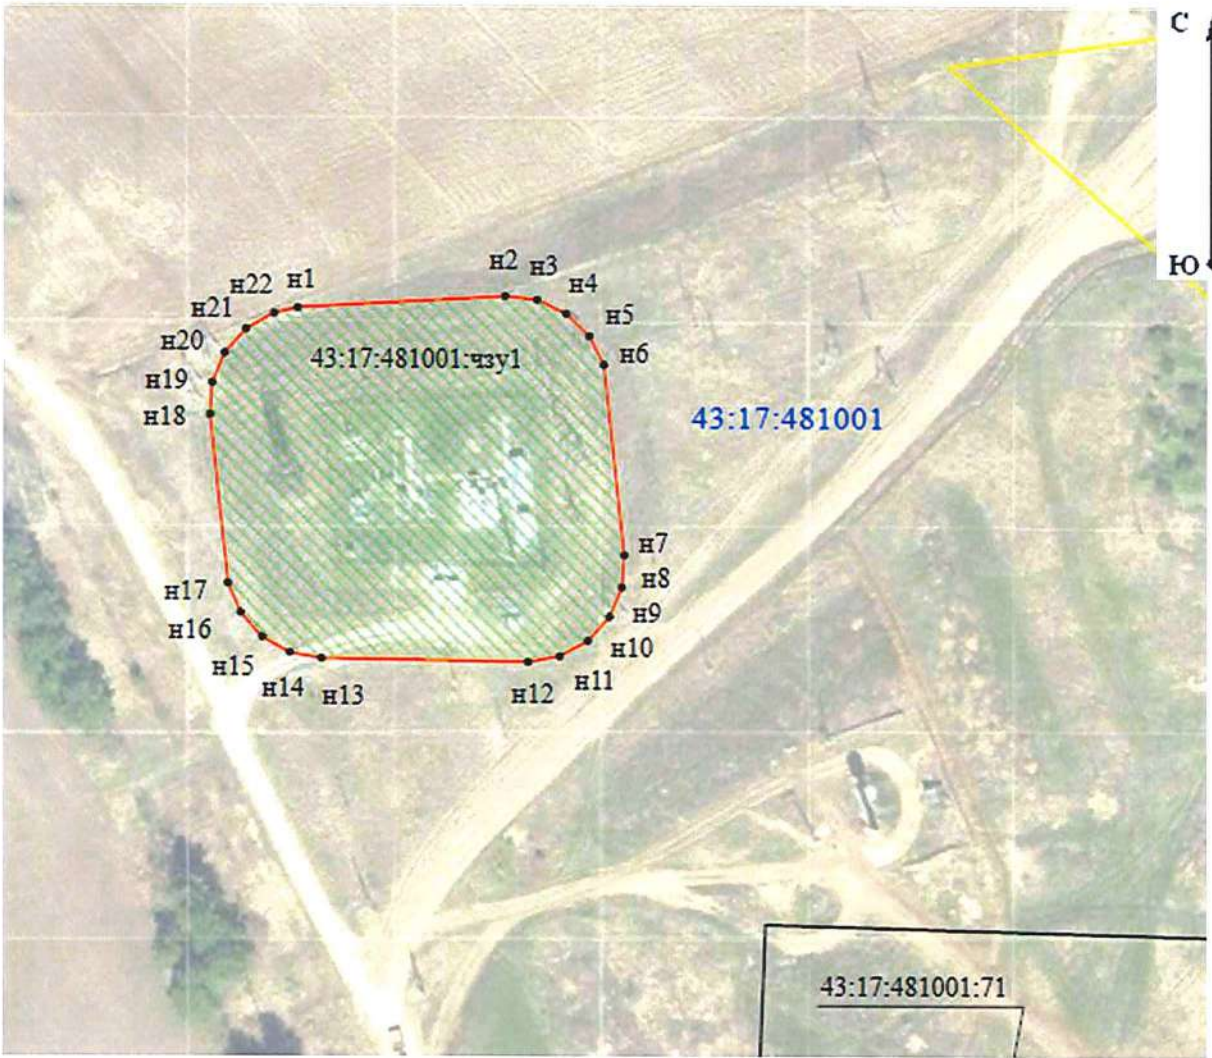

Используемые условные знаки и обозначения:

Масштаб 1:1500

- Проектная граница публичного сервитута
- Характерная точка границы публичного сервитута
- Граница кадастрового квартала
- Номер кадастрового квартала
- Границы земельных участков по сведениям ЕГРН
- Кадастровый номер земельного участка
- Границы охранных зон

Подпись Перминова А.О. Дата «26» мая 2021 г.

