


Схема водоснабжения и водоотведения село Константиновка

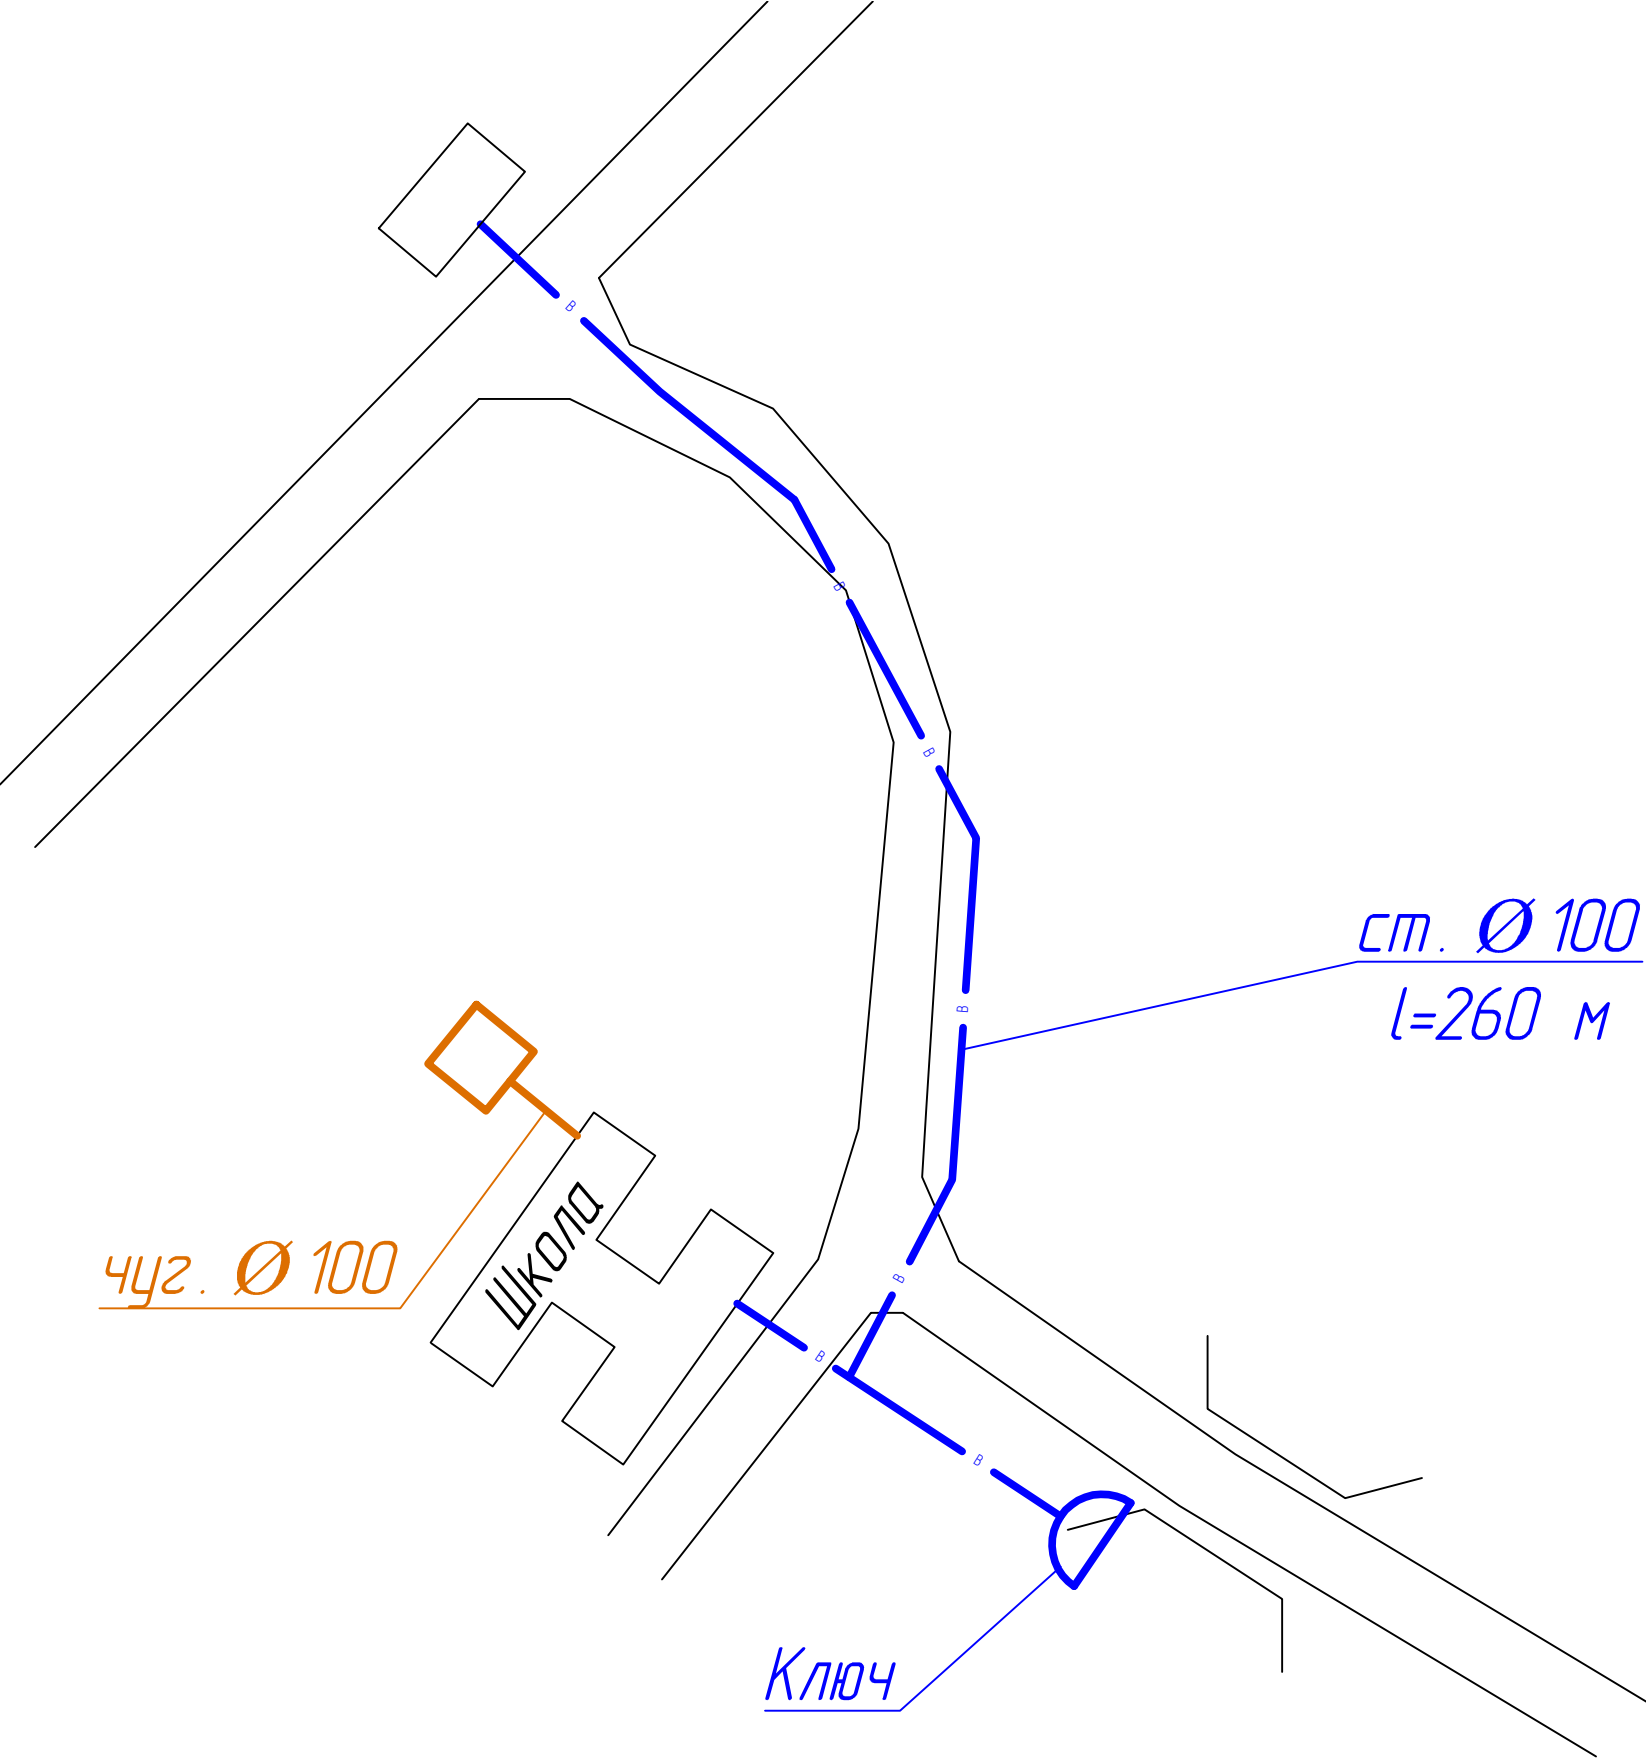





Условные обозначения	
	колодезь
	водопровод
	канализация
	септик

				Схема водоснабжения и водоотведения Константиновского сельского поселения	Масштаб	
Разраб.	Некипелов				ООО "ЭкоЛаб"	
Пров.	Вшивцев				1:1500	
					Лист 1	Листов 1