


Схема водоснабжения деревни Порез Ральниковского сельского поселения

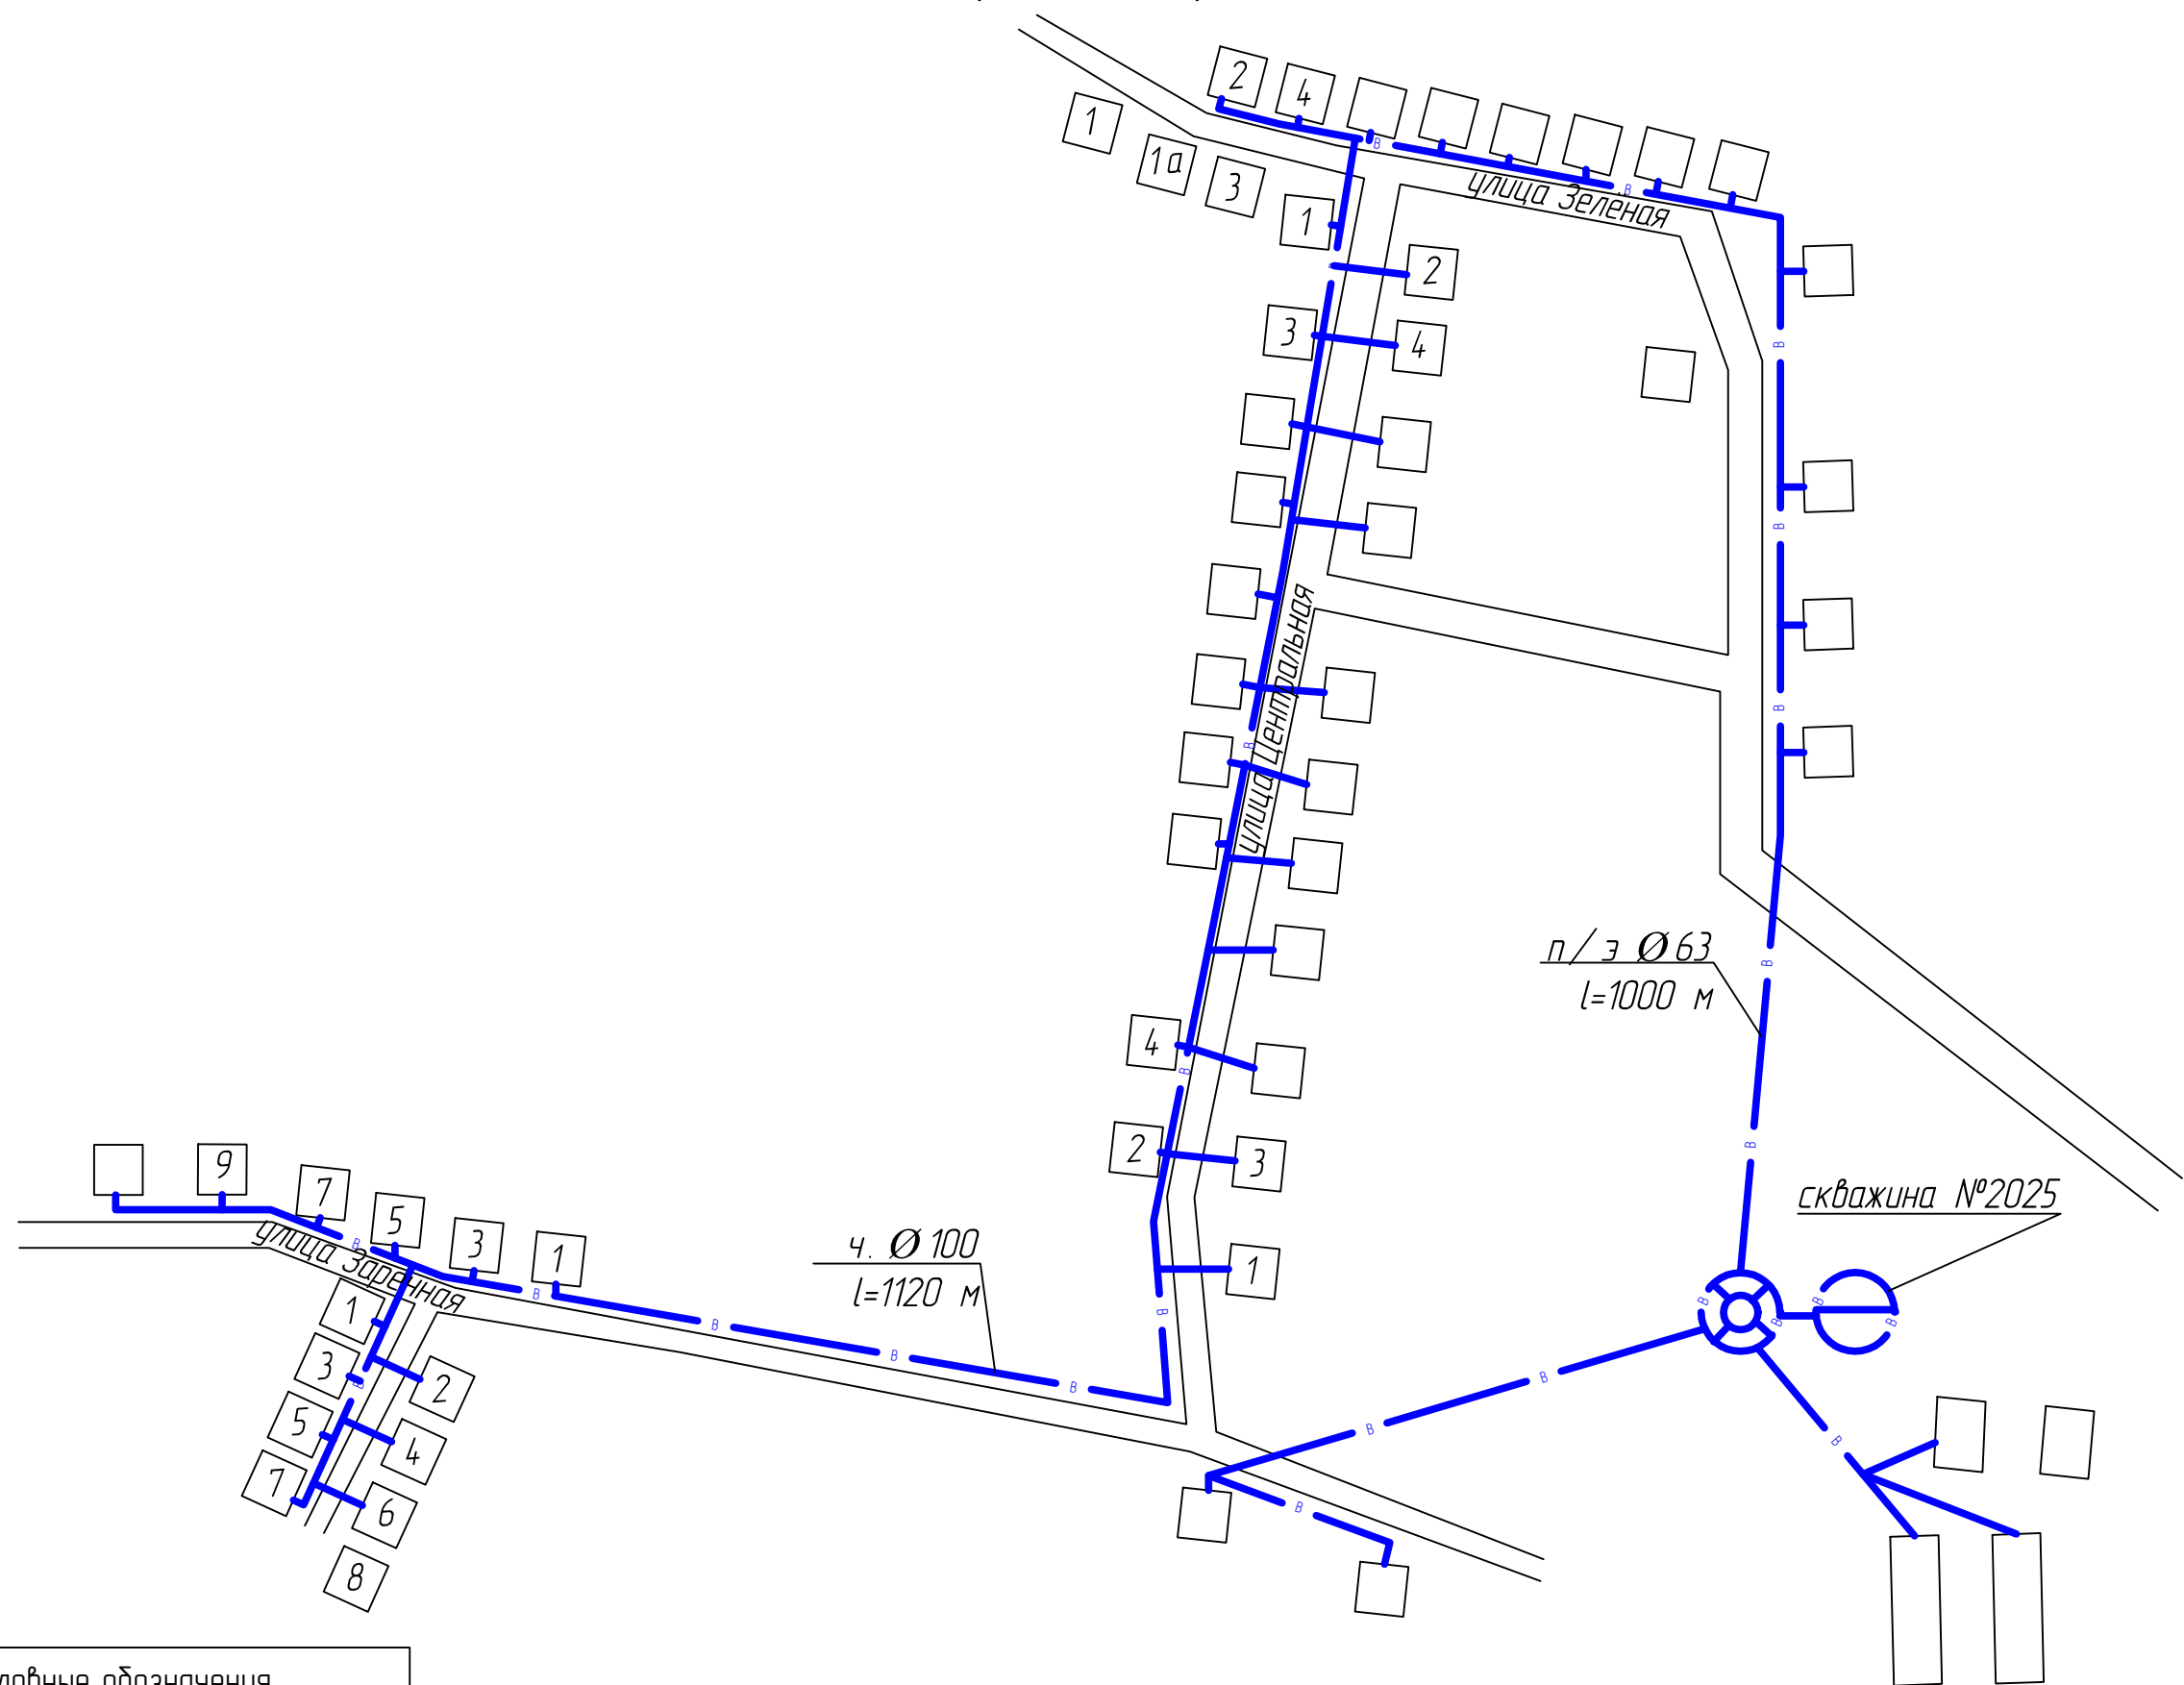

Условные обозначения

- скважина
- дашня водонапорная
- В- водопровод

				Схема водоснабжения деревни Порез Ральниковского сельского поселения			Масштаб
Разраб.	Злобин				ООО "ЭкоЛаб"	1:3000	
Пров.	Вшивцев						
					Лист 3	Листов 3	