


Дизайн-проект общественной территории
с. Касимово, Мамонтовского р-на Кировской обл.
"Тротуар с. Касимово, по ул. Пролетарская
от дома № 51а до дома № 109 (перекресток
с ул. Труда)"

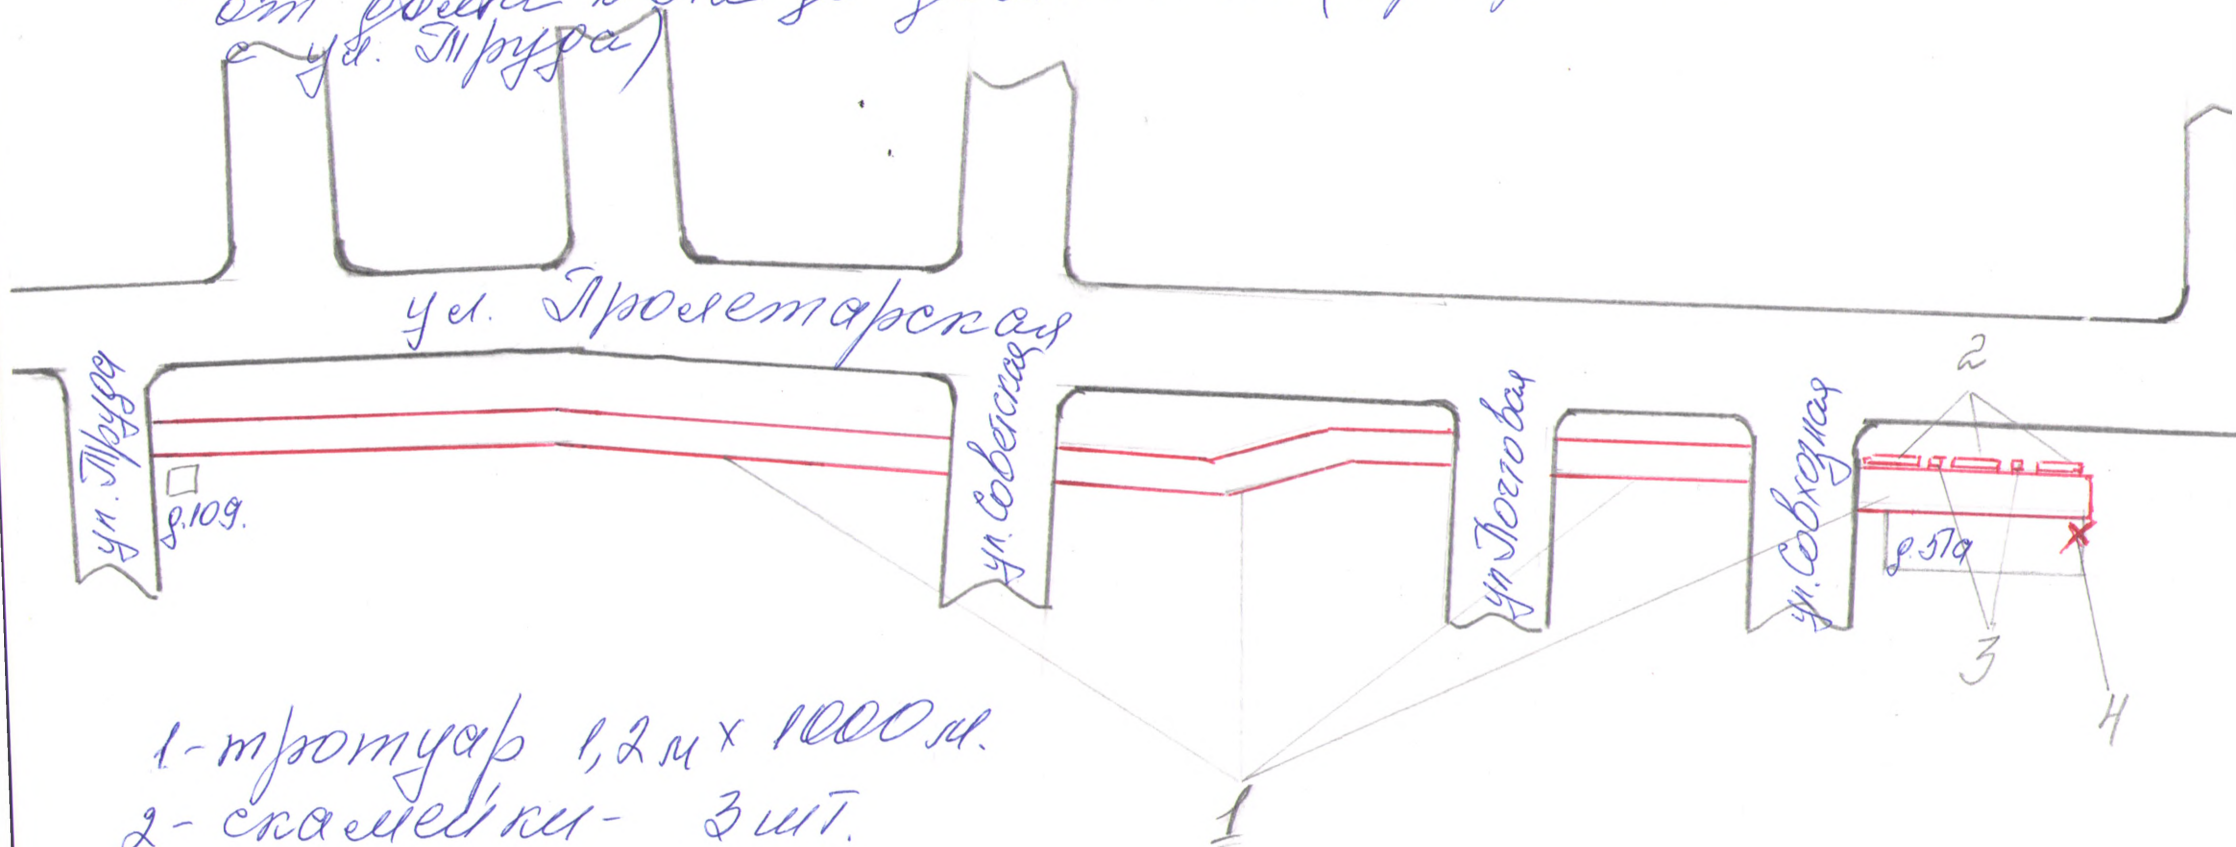

- 1 - тротуар 1,2 м x 1000 м.
- 2 - скамейки - 3 шт.
- 3 - урны - 2 шт.
- 4 - видеонаблюдение

Утверждаю: глава администрации
М. / Мухомов А. В.

