


СХЕМА ПРОВЕДЕНИЯ ПРАЗДНИКА «САБАНТУЙ» МАЛМЫЖСКИЙ РАЙОН

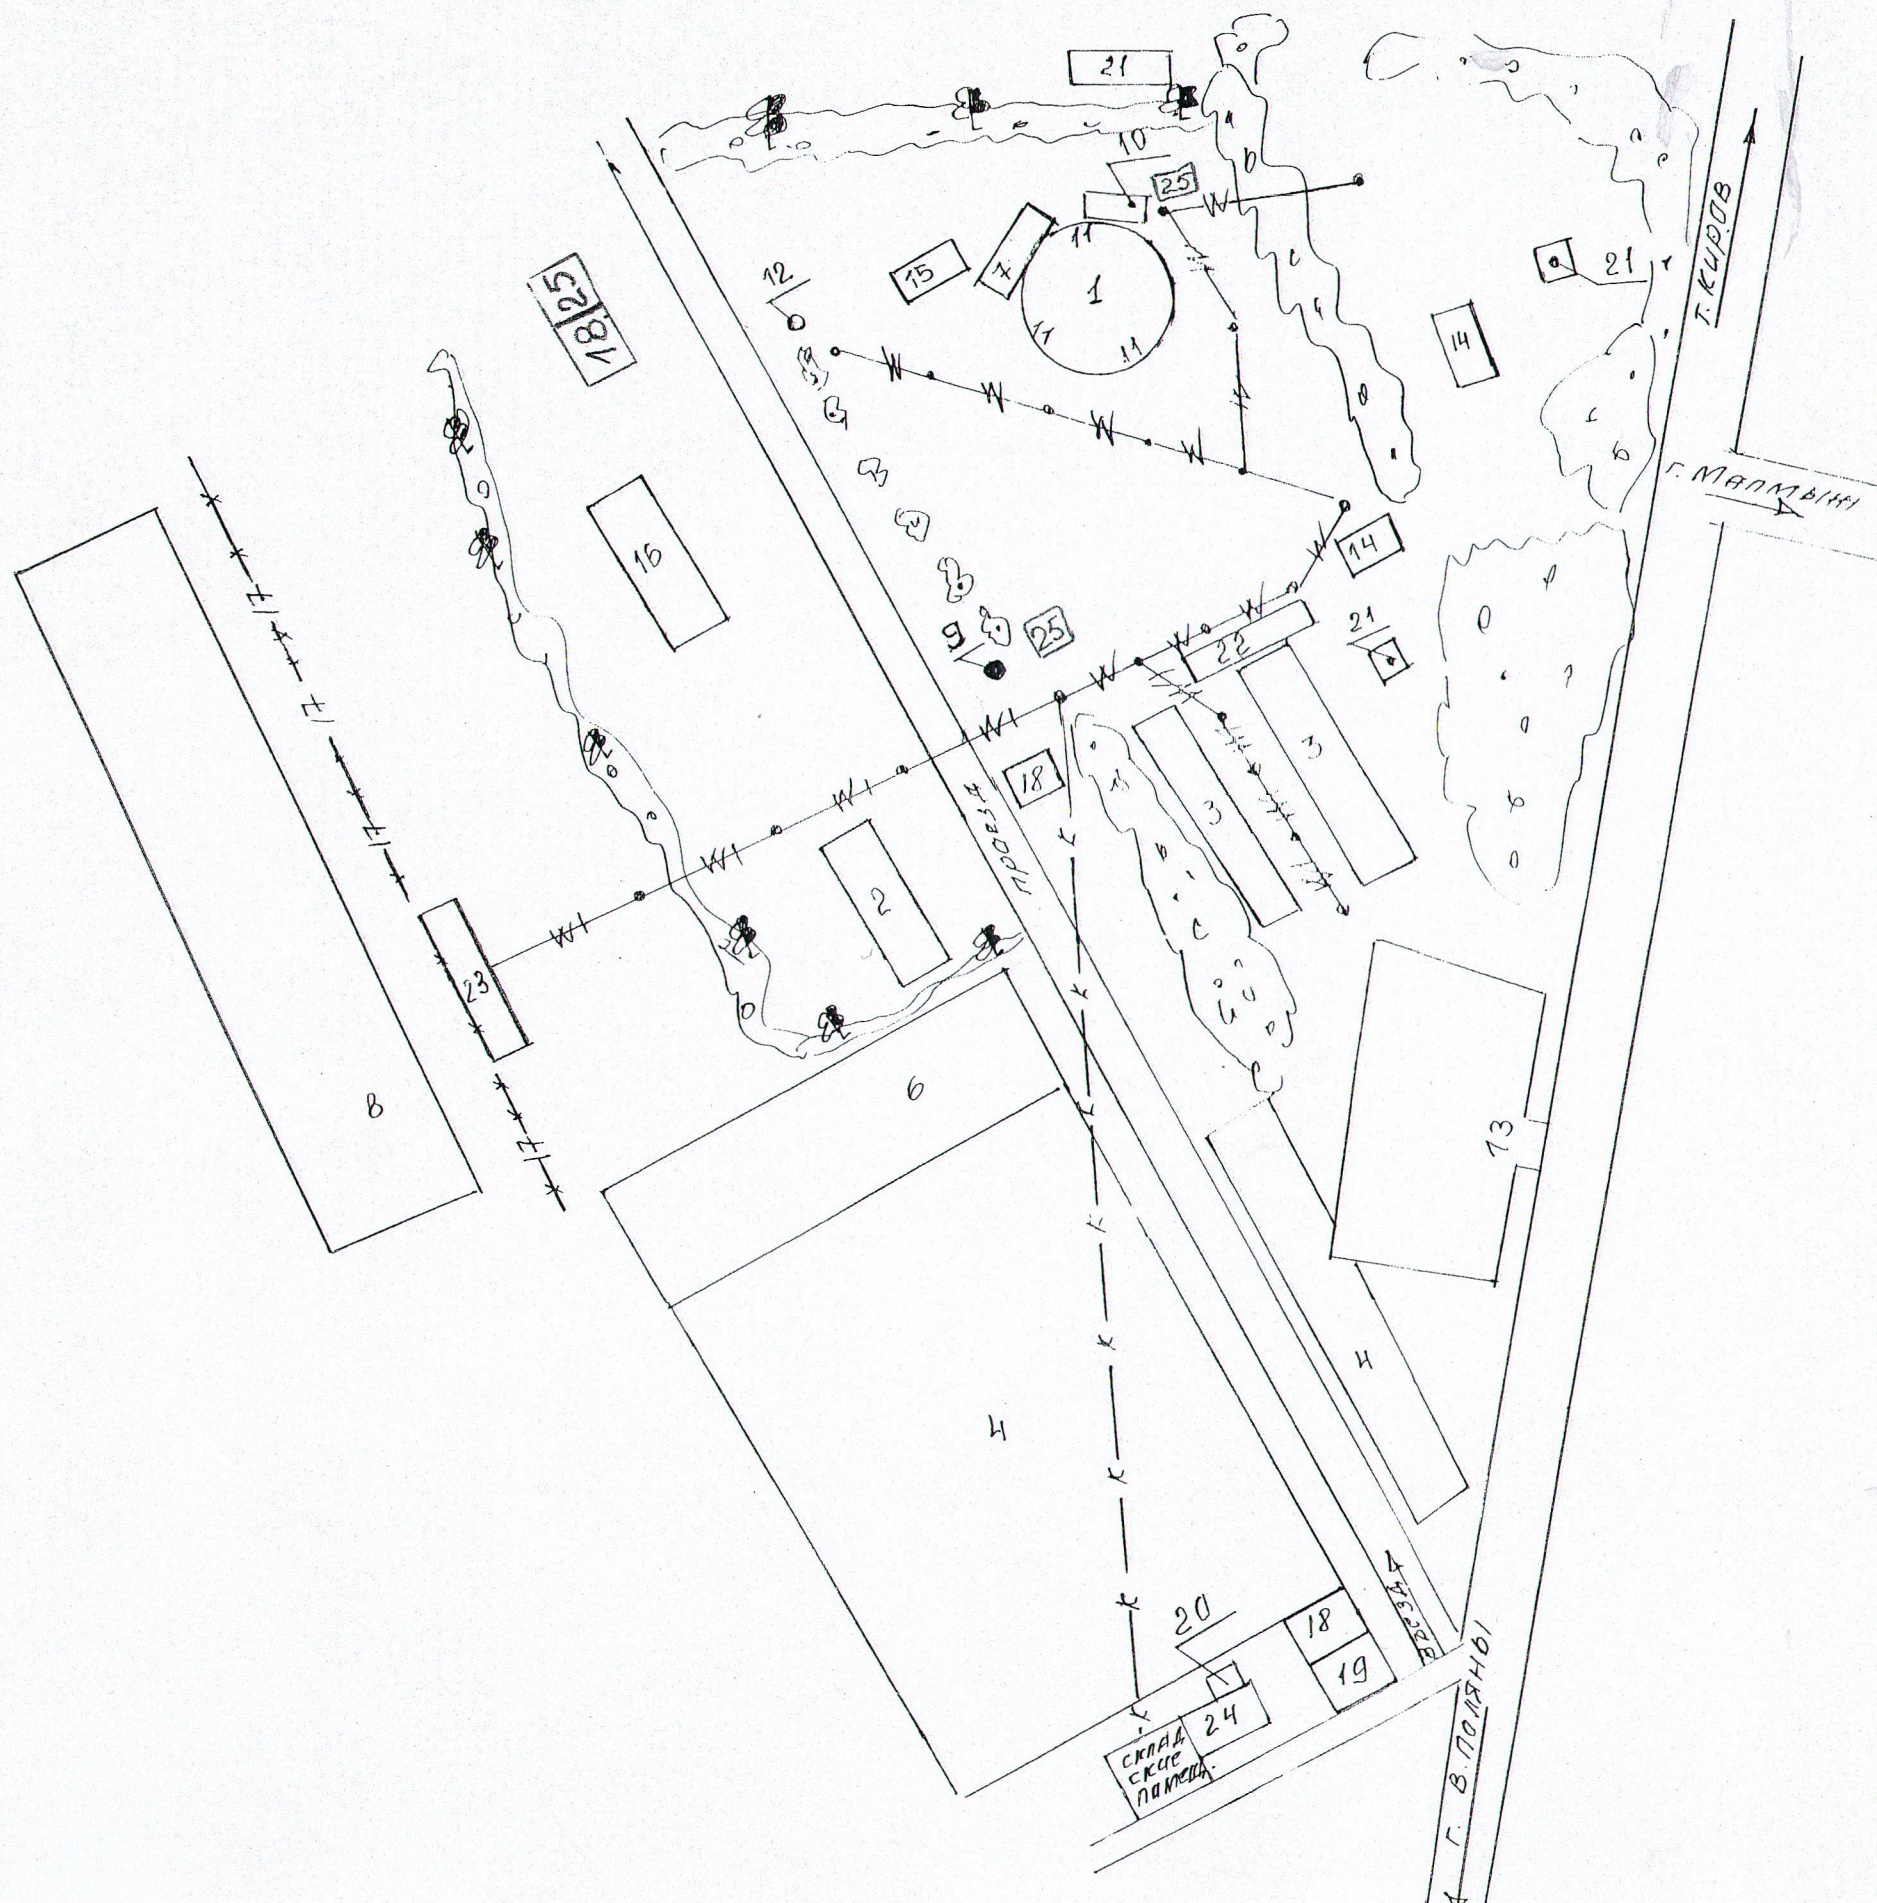

ЭКСПЛИКАЦИЯ

1	Круг для борьбы
2	Волейбольная площадка
3	Площадки для торговли
4	Стоянка для автомобилей
6	Гостевая автостоянка
7	Судейские трибуны
8	Площадка для конных скачек
9	Флаг с шестом
10	Сцена
11	Скамейки
12	Шест для лазания
13	Автодром, въезд на площадку торговли
14	Площадка для питания гостей
15	Шатер для гостей
16	Площадка для детских аттракционов
17	Сетка ограждения
18	Площадки размещения скорой помощи
19	Площадка размещения пожарной машины
20	Источник водоснабжения
21	Туалеты
22	Площадка для представителей районов
23	Трибуны
24	Камеры хранения вещей
25	Площадка размещения полиции

УСЛОВНЫЕ ОБОЗНАЧЕНИЯ

