


Схема водоснабжения с. Большой Китяк

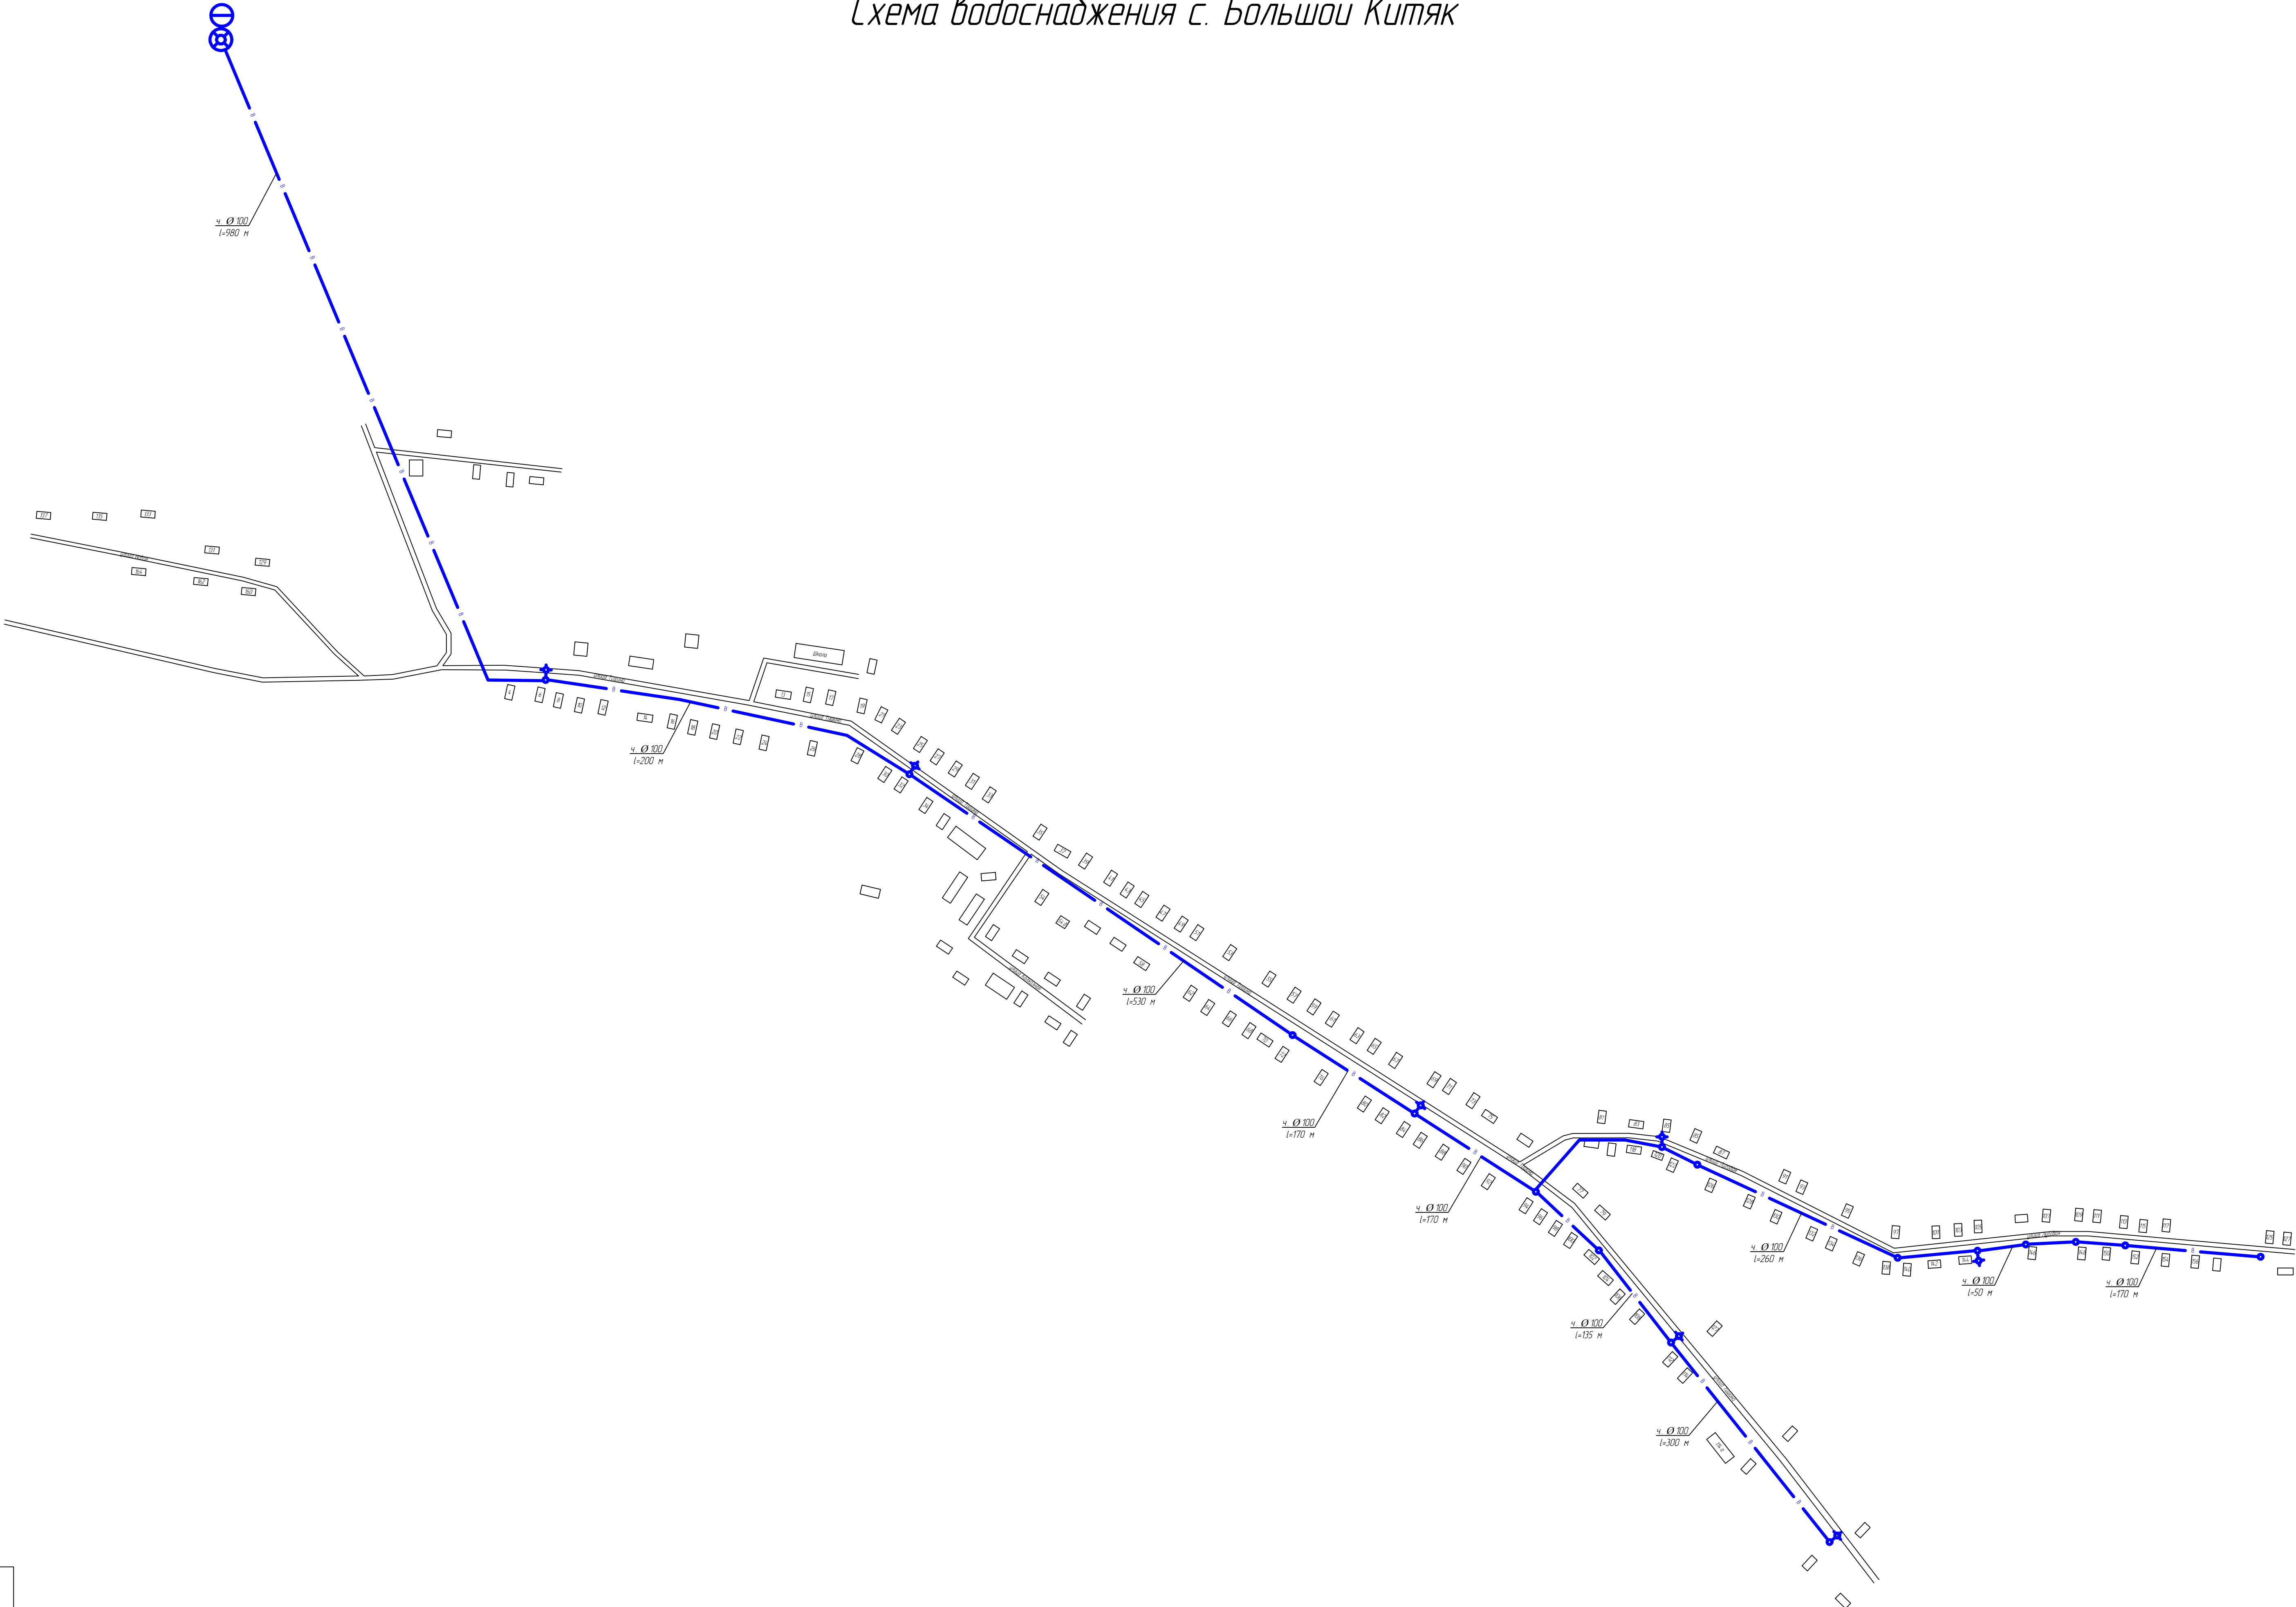

Условные обозначения	
	скважина
	линия водоснабжения
	счетчик водоснабжения
	колодезь водоснабжения
	водопровод

Разраб.	Ананина			Схема водоснабжения и водоотведения Большекитского сельского поселения	Масштаб	
Пров.	Вшивцев				ООО "ЭкоЛаб"	1:3500
Лист 1		Листов 8		Формат А1		