


Схема водоснабжения и водоотведения г. Малмыж

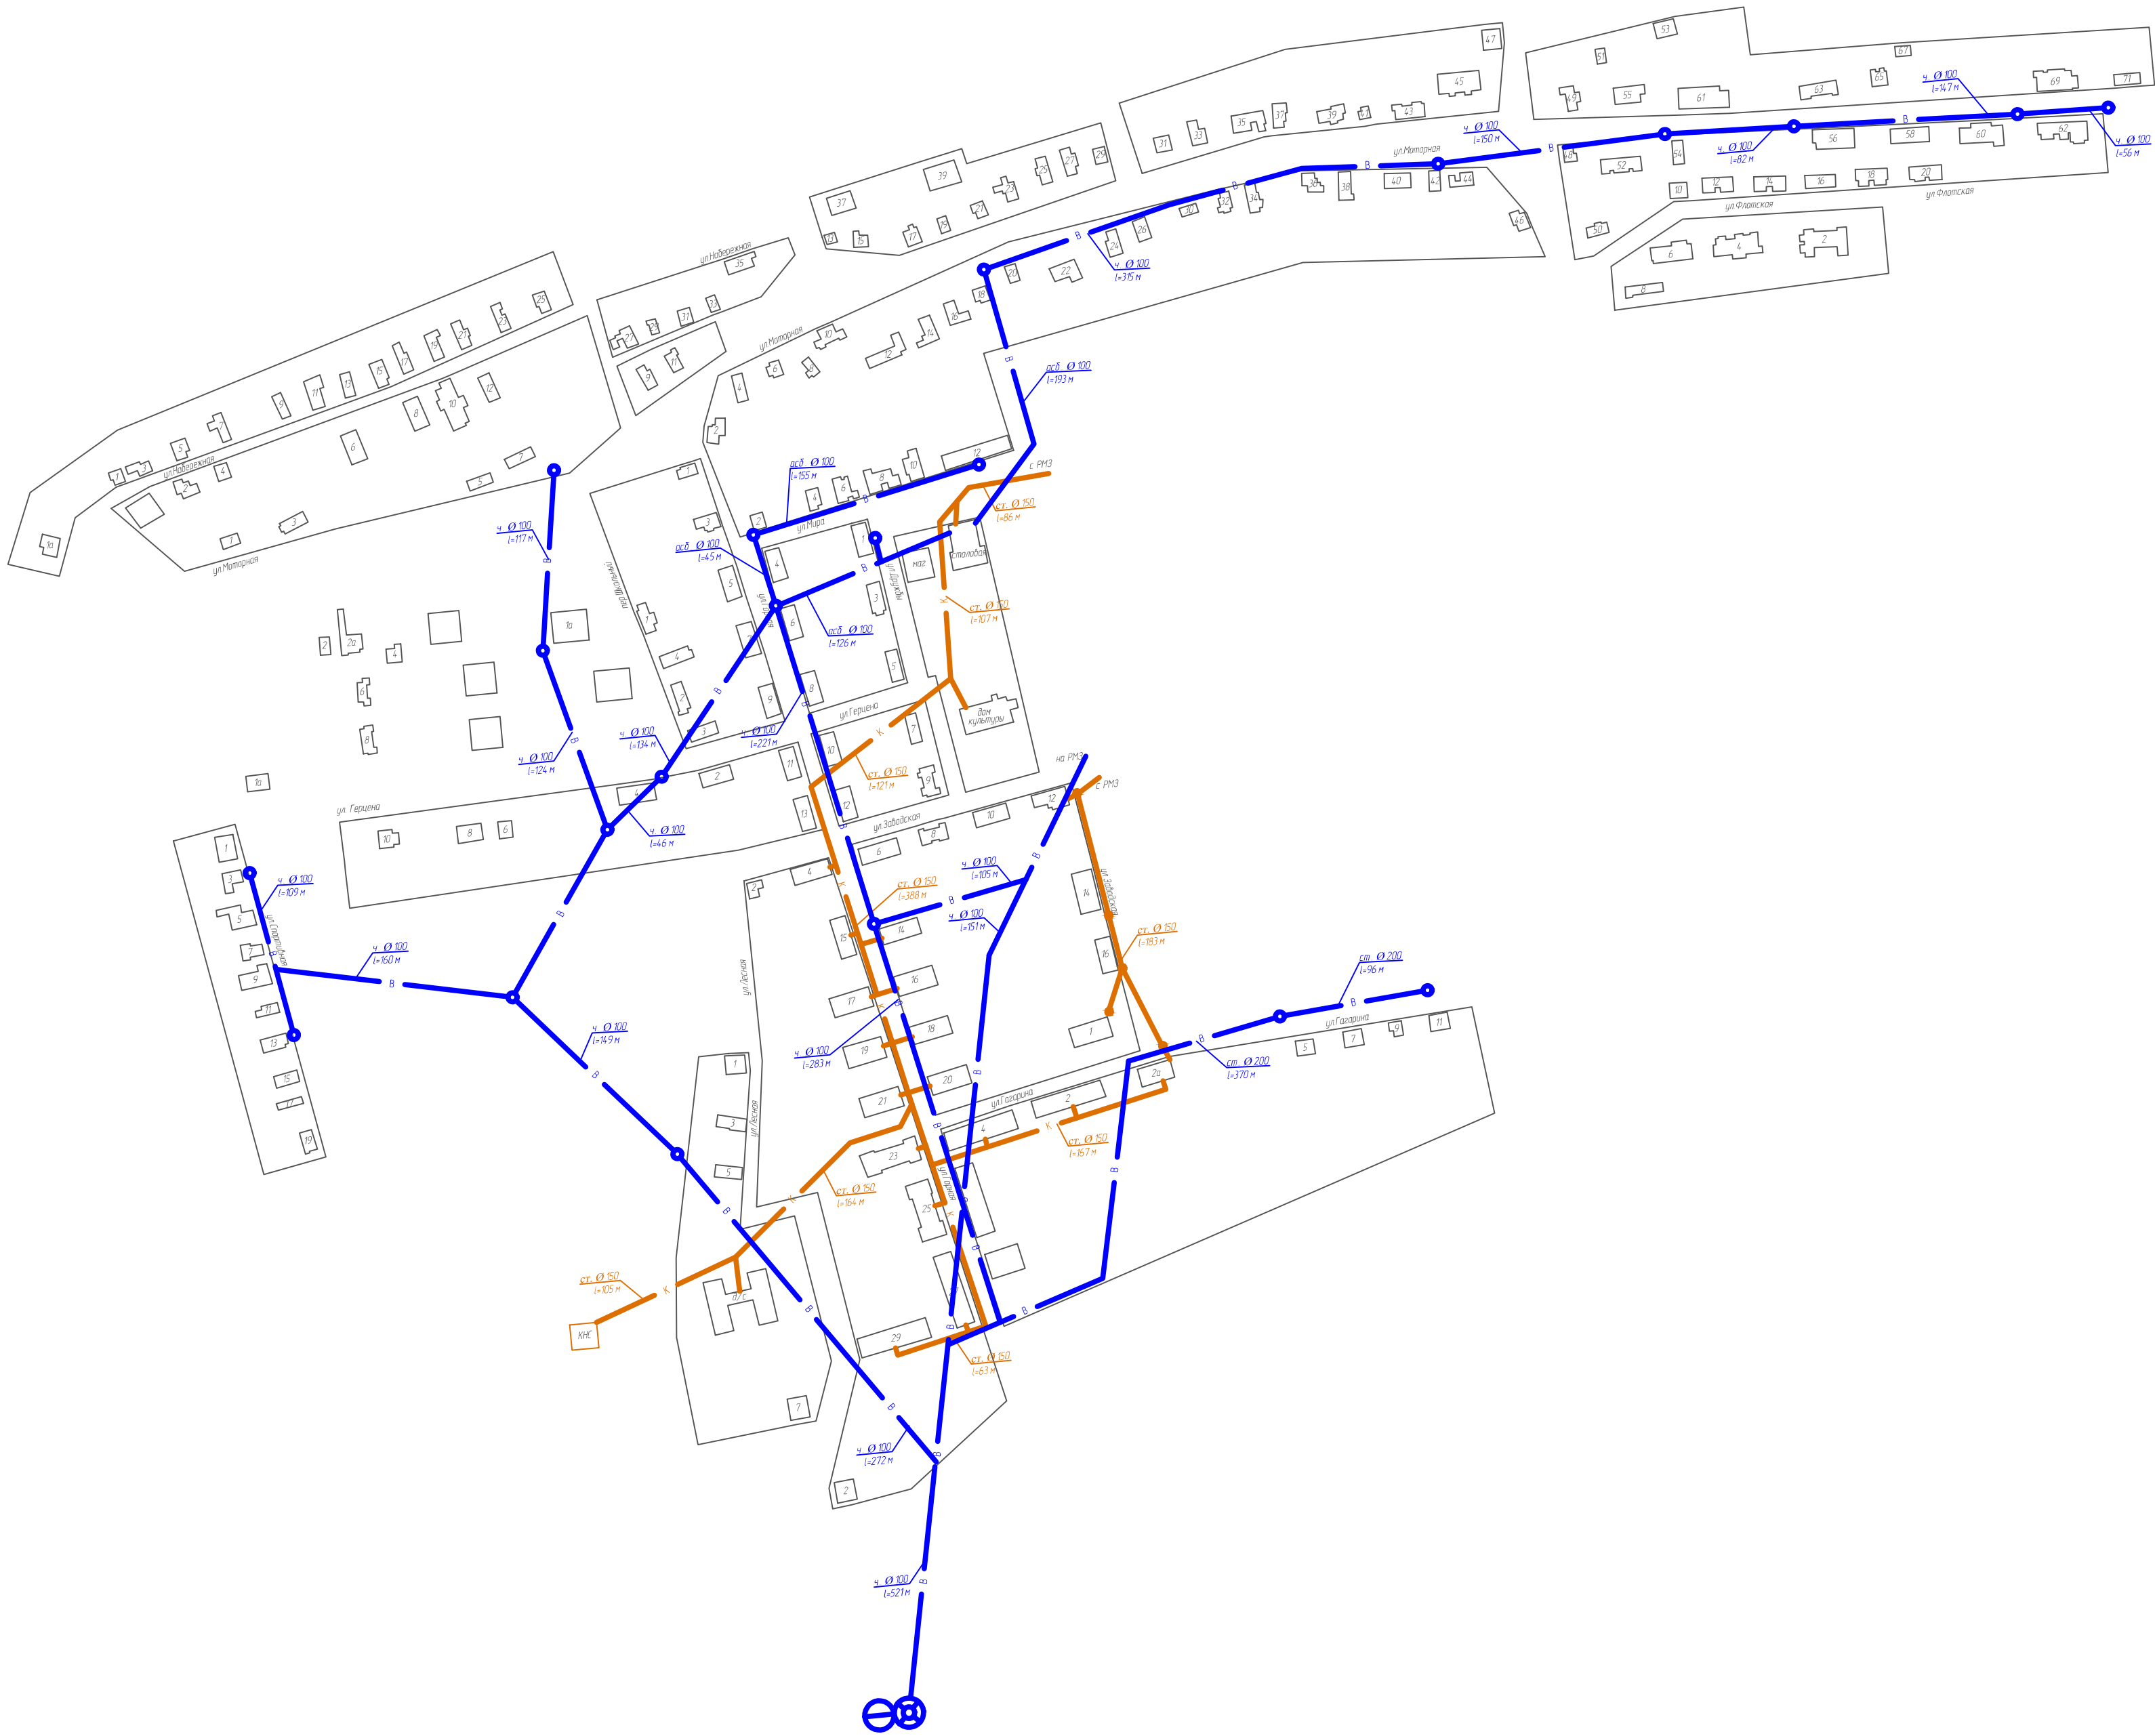

Условные обозначения

- скважина
- резервуар
- колодезь водопроводный
- колодезь канализационный
- канализация

Разраб.	Скутина			Схема водоснабжения и водоотведения Малмыжского городского поселения	Масштаб	
Пров.	Вшивцев				ООО "ЭкоЛаб"	1:3500
		Лист 2	Листов 2		Формат А2	