


Схема водоснабжения п. Плотбище

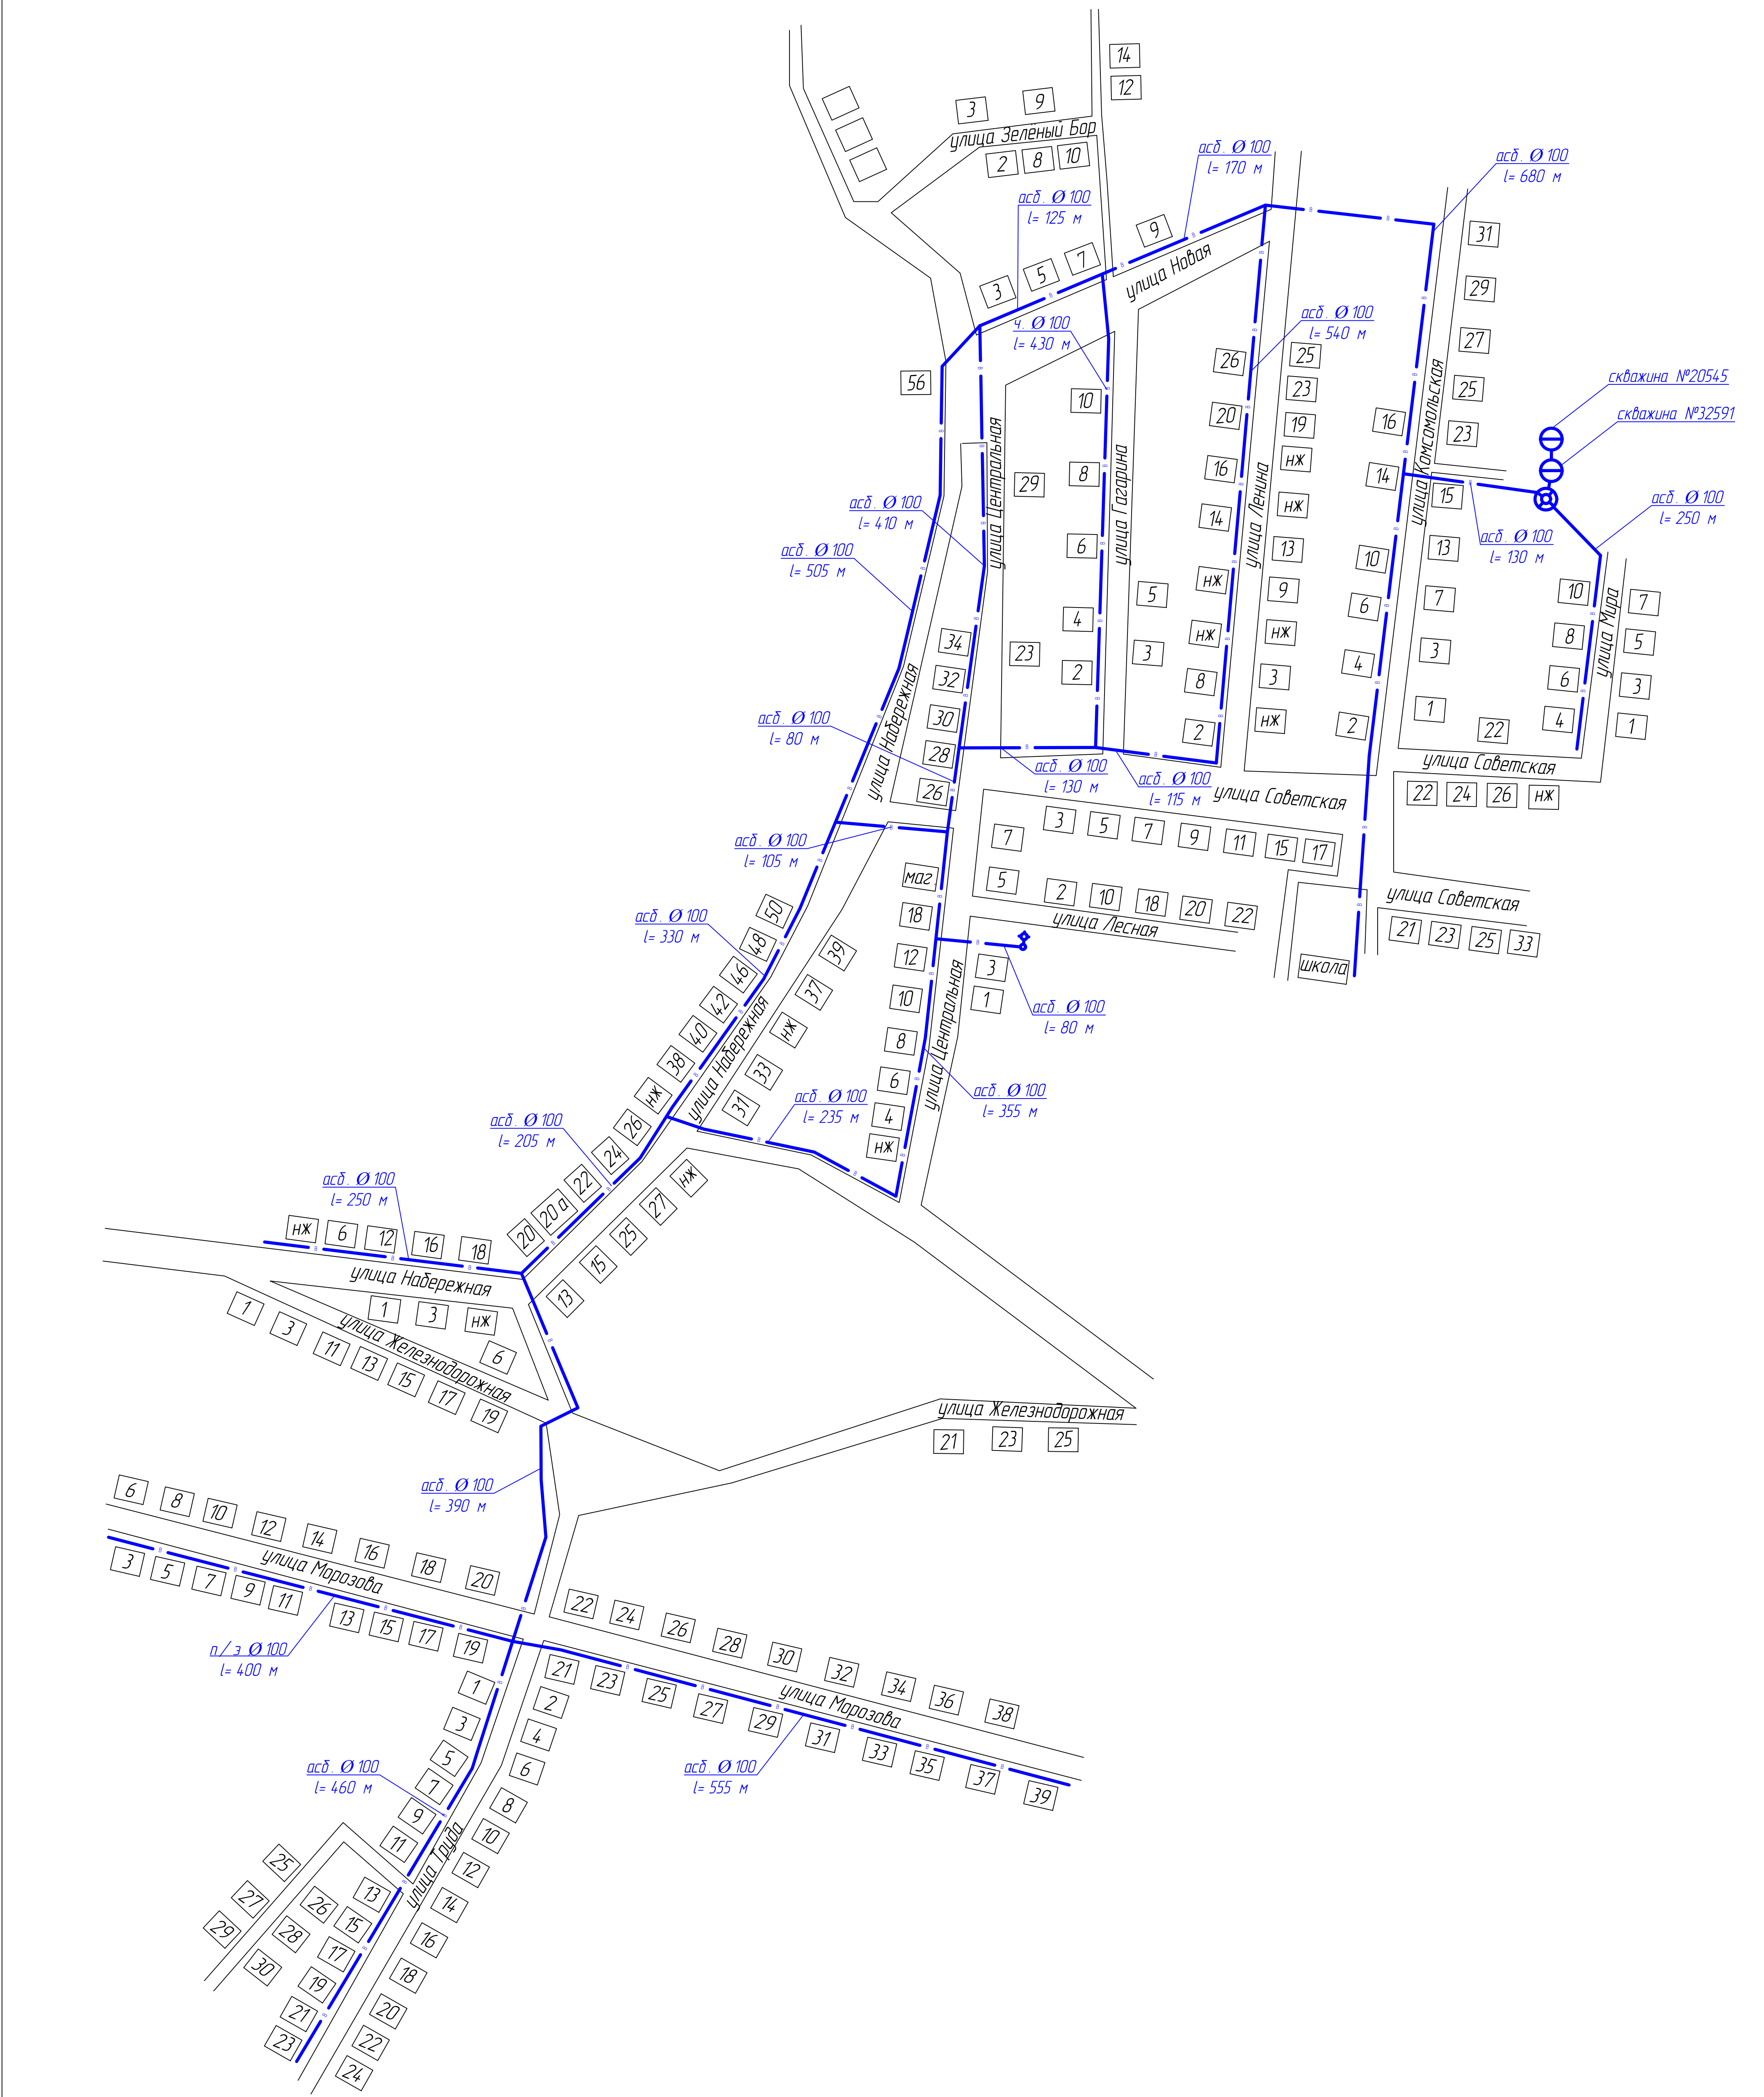

Условные обозначения

- скважина
- д.ш.на водонапорная
- колонка водоразборная
- водопровод

Разраб.	Злобин			Схема водоснабжения	Лист 1	Листов 1	Масштаб
Пров.	Вшивцев			Плотбищенского сельского поселения	ООО "ЭкоЛаб"	1:3000	
				Формат А1			