


Схема водоснабжения деревень Пукшинерь и Марьял Ральниковского сельского поселения

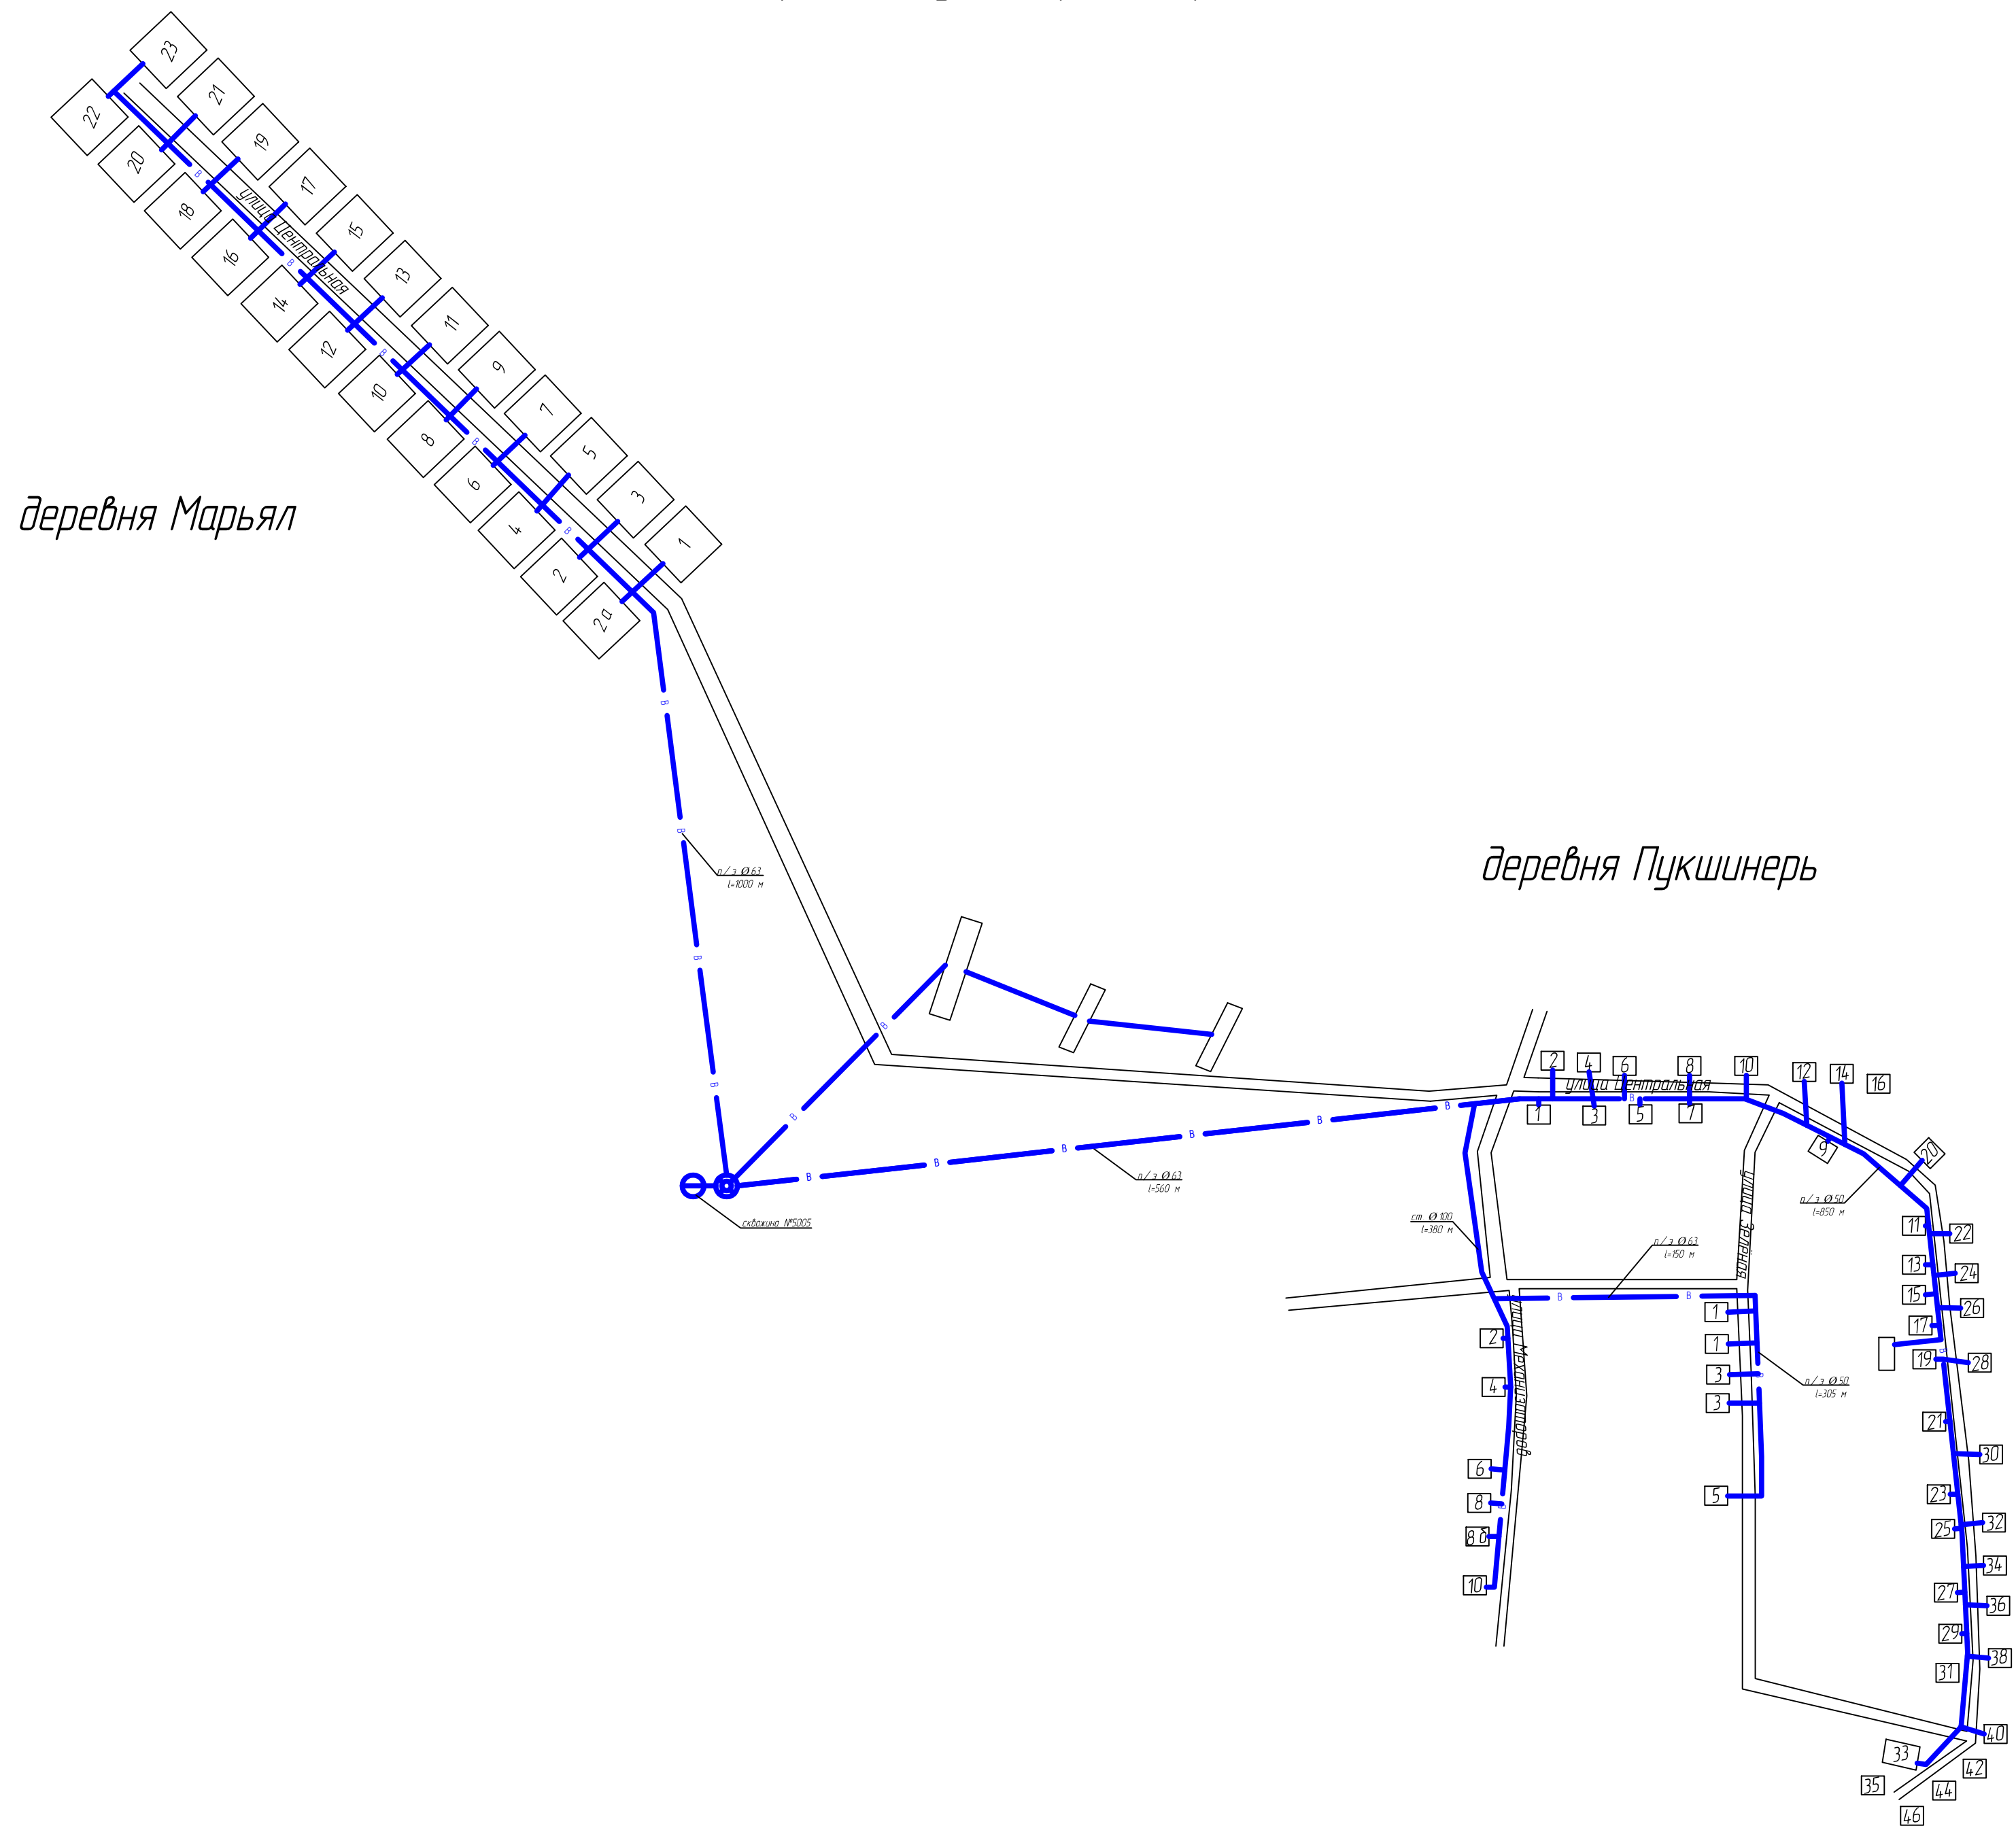

Условные обозначения



⊕ скважина



башня водонапорная

-B- ԽՈԺՈՂՐՈՅԻԾ

				Схема водоснабжения деревень Пукшинерь и Марьял Ральниковского сельского поселения			Масштаб
Разраб.	Злобин				ООО "ЭкоЛаб"	1:4000	
Пров.	Вшивцев						
					Лист 2	Листов 3	