


Схема водоснабжения и водоотведения с. Рожки

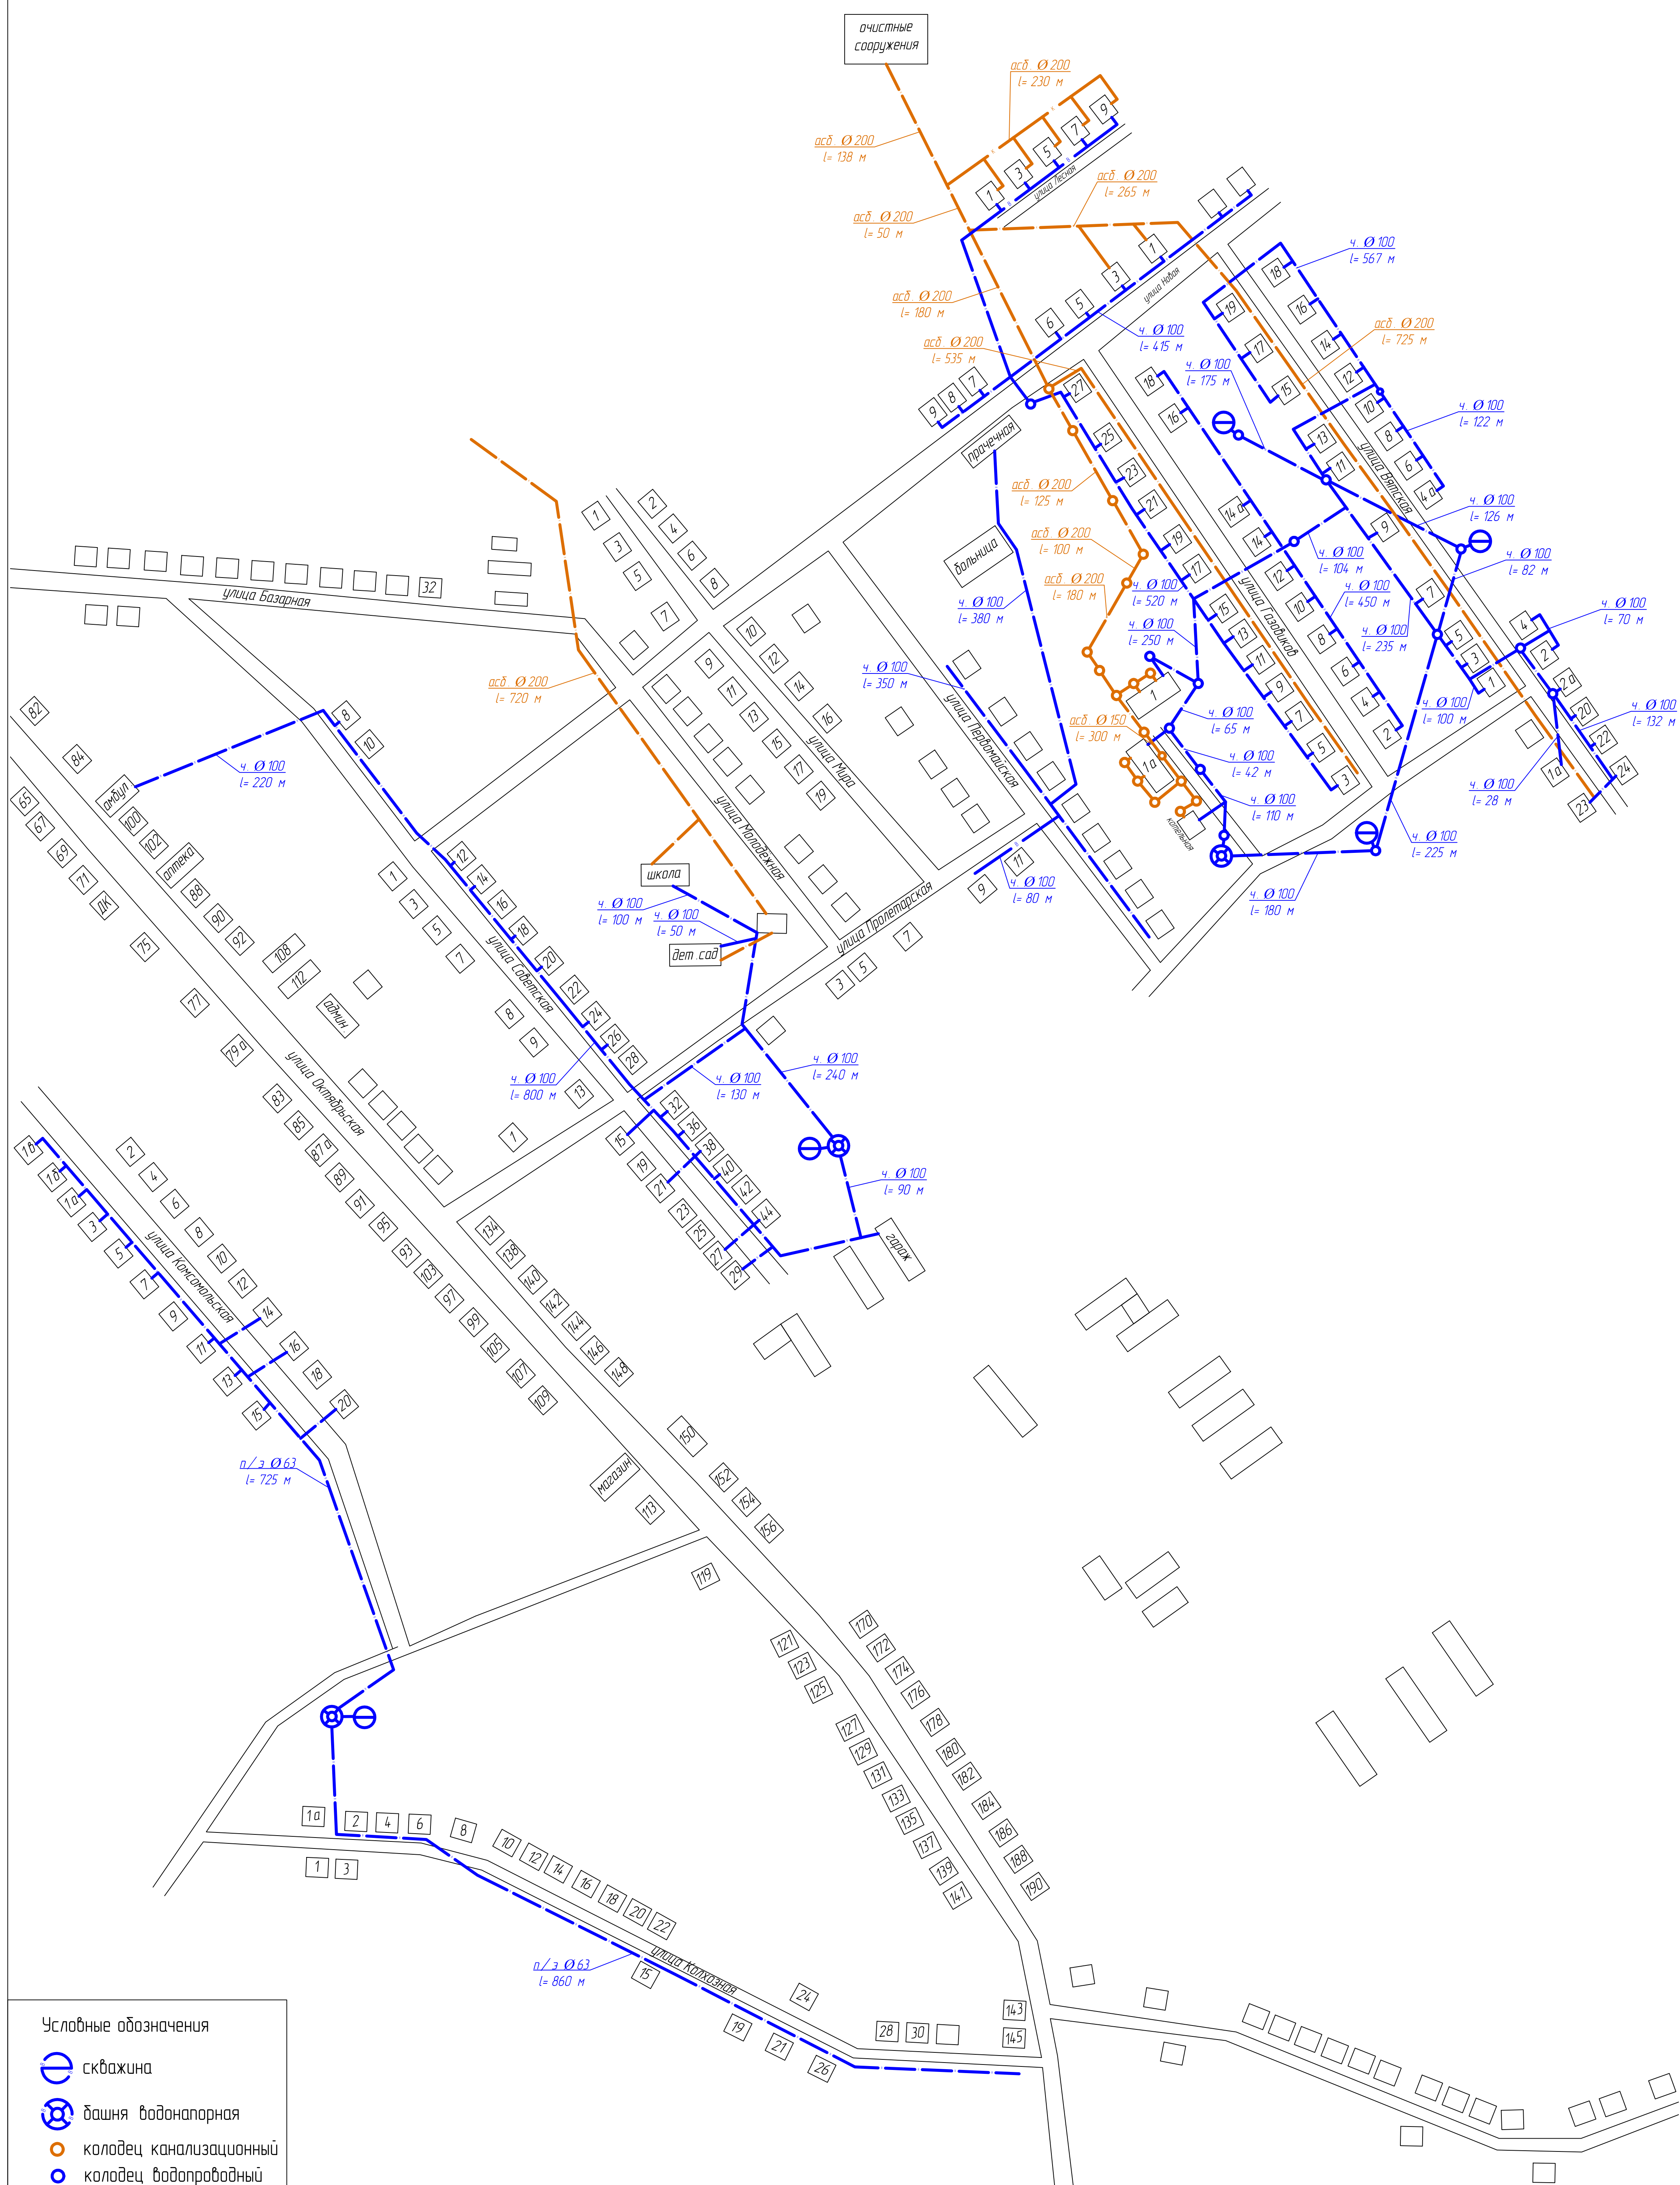

Условные обозначения



 башня водонапорная



- колодец водопроводный

КАНАЛИЗАЦИЯ

_____. Բժժօրոք

				Схема водоснабжения и водоотведения Рожинского сельского поселения		Масштаб
Разраб.	Злобин				ООО "ЭкоЛаб"	1:3000
Пров.	Вшивцев					
					Лист 1	Листов 1

Формат А1